

ЗАКАЗЧИК:

Гаврилов инженер ООО "РПРЗ"
Жаппаров Н.В.
 « _____ » _____ 2020 г.

« _____ » _____ 20__ г.

Техническое задание № 91

На выполнение работ: по демонтажу стеллажей (палетных) инв. №№ 95000116, 95000117, 95000118, 95000119, расположенных в ПРЦ-23, перемещение их и монтаж на складе 5/1, расположенного в здании «Корпус алюминиевого литья» литер А инв. № 00005712.

(наименование работы, объекта, инв. №, месторасположение объекта)

Основание для выдачи задания: увеличение емкости склада

Содержание работ:

1. Произвести демонтаж стеллажей (палетных) инв. №№ 95000116, 95000117, 95000118, 95000119, расположенных в ПРЦ-23.
2. Переместить демонтированные стеллажи на склад 5/1 в здание «Корпус алюминиевого литья» литер А инв. № 00005712. Перемещение осуществляется силами и техникой Подрядной организации.
3. Произвести монтаж стеллажей в соответствии с планировкой.
4. Весь крепеж, используемый для установки стоек стеллажей должен быть новым.
5. Работы производить из материалов, инструмента и техникой Подрядной организации
6. По окончании монтажных работ Подрядная организация обязана провести контрольные измерения параметров стеллажей в ненагруженном состоянии в соответствии с таблицами №4-6 ГОСТ Р 55525-2017. Объем измерений согласовать с Заказчиком.

(содержание задания: указать подробно, что требуется выполнить, назначение, условия работы, если комплекс работ - технологический процесс, планировка или эскиз (при необходимости) и т.д.)

Основные параметры и требования: По окончании работ Подрядная организация обязана предоставить акт проведения контрольных измерений параметров стеллажей в ненагруженном состоянии в соответствии с таблицами №4-6 ГОСТ Р 55525-2017

(требования к выполнению работ, требования к установке/съемке/монтажу/демонтажу и т.п., требования к изготовлению и т.п.)

К техническому заданию прилагается: планировка размещения стеллажей,

(указать, что прилагается (планировка, эскиз и т.д.), указать количество листов)

Зам. главного инженера
 (должность)
Назаров Д.И.
 (должность)
Назаров Б.Т.И.
 (должность)


[Подпись]
 (подпись)
[Подпись]
 (подпись)
[Подпись]
 (подпись)

Пуреев С.В.
 Ф.И.О.
Костюмина О.С.
 Ф.И.О.
Смирнов Р.В.
 Ф.И.О.

Дата составления: « _____ » _____ 20__ г.

* количество согласующих лиц – определяет Инициатор.

Примечание № 1
к ТЗ № 91

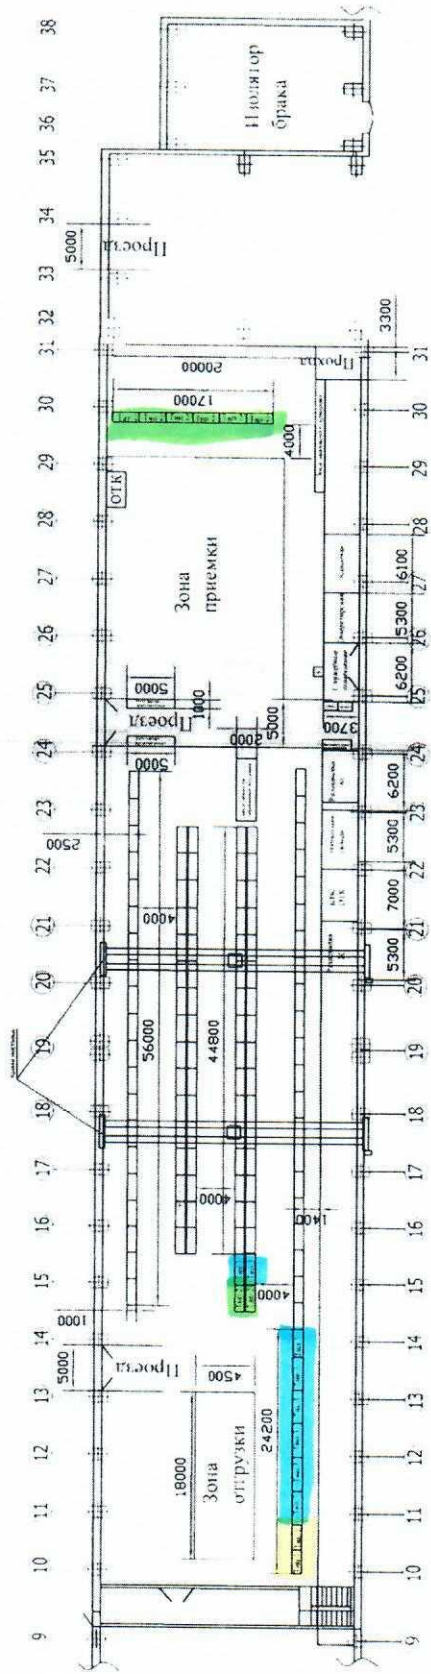

- Тип 1 - стеллаж 1800*1000
- Тип 2 - стеллаж 2700*1000
- Тип 3 - стеллаж 3300*1000