

ЗАКАЗЧИК:

Зам. Главного инженера ООО «РПРЗ»
С.В. Гуляев

« 16 » 04 2021г.

ПОДРЯДЧИК:

« _____ » _____ 2021г.

Техническое задание № 108

На выполнение работ: **Обследование и расчет несущей способности существующего пола в подвале здания « Кузнечно-прессовый корпус », литер БО, инв.№ 344, в осях Н-П, по осям 9-21.**

Наименование цеха, здания, вида работ

Заказчик: _____ **ООО «РПРЗ»**

Состав и требования к выполнению ремонтных работ, строительно-монтажные работы, проектные работы:

1. Выполнить строительно-техническую экспертизу конструкции существующего пола подвала и его несущей способности. Оформить заключение по его состоянию.
2. Провести обследование с необходимыми замерами и фото- фиксацией объекта
3. Определить максимально-возможные нагрузки на м/2 пола.
4. Составить и оформить результаты работ в виде альбома экспертно- технического заключения.
5. Информацию предоставить на бумажном носителе в 3-х экземплярах и в электронном виде.

Приложения:

1. Планировка подвала КПК

1 лист.

Главный механик ООО «РПРЗ»


Инженер-строитель ООО «РПРЗ»



И.В. Секач

А.С. Быченко

План здания КПК на отм. -7.200

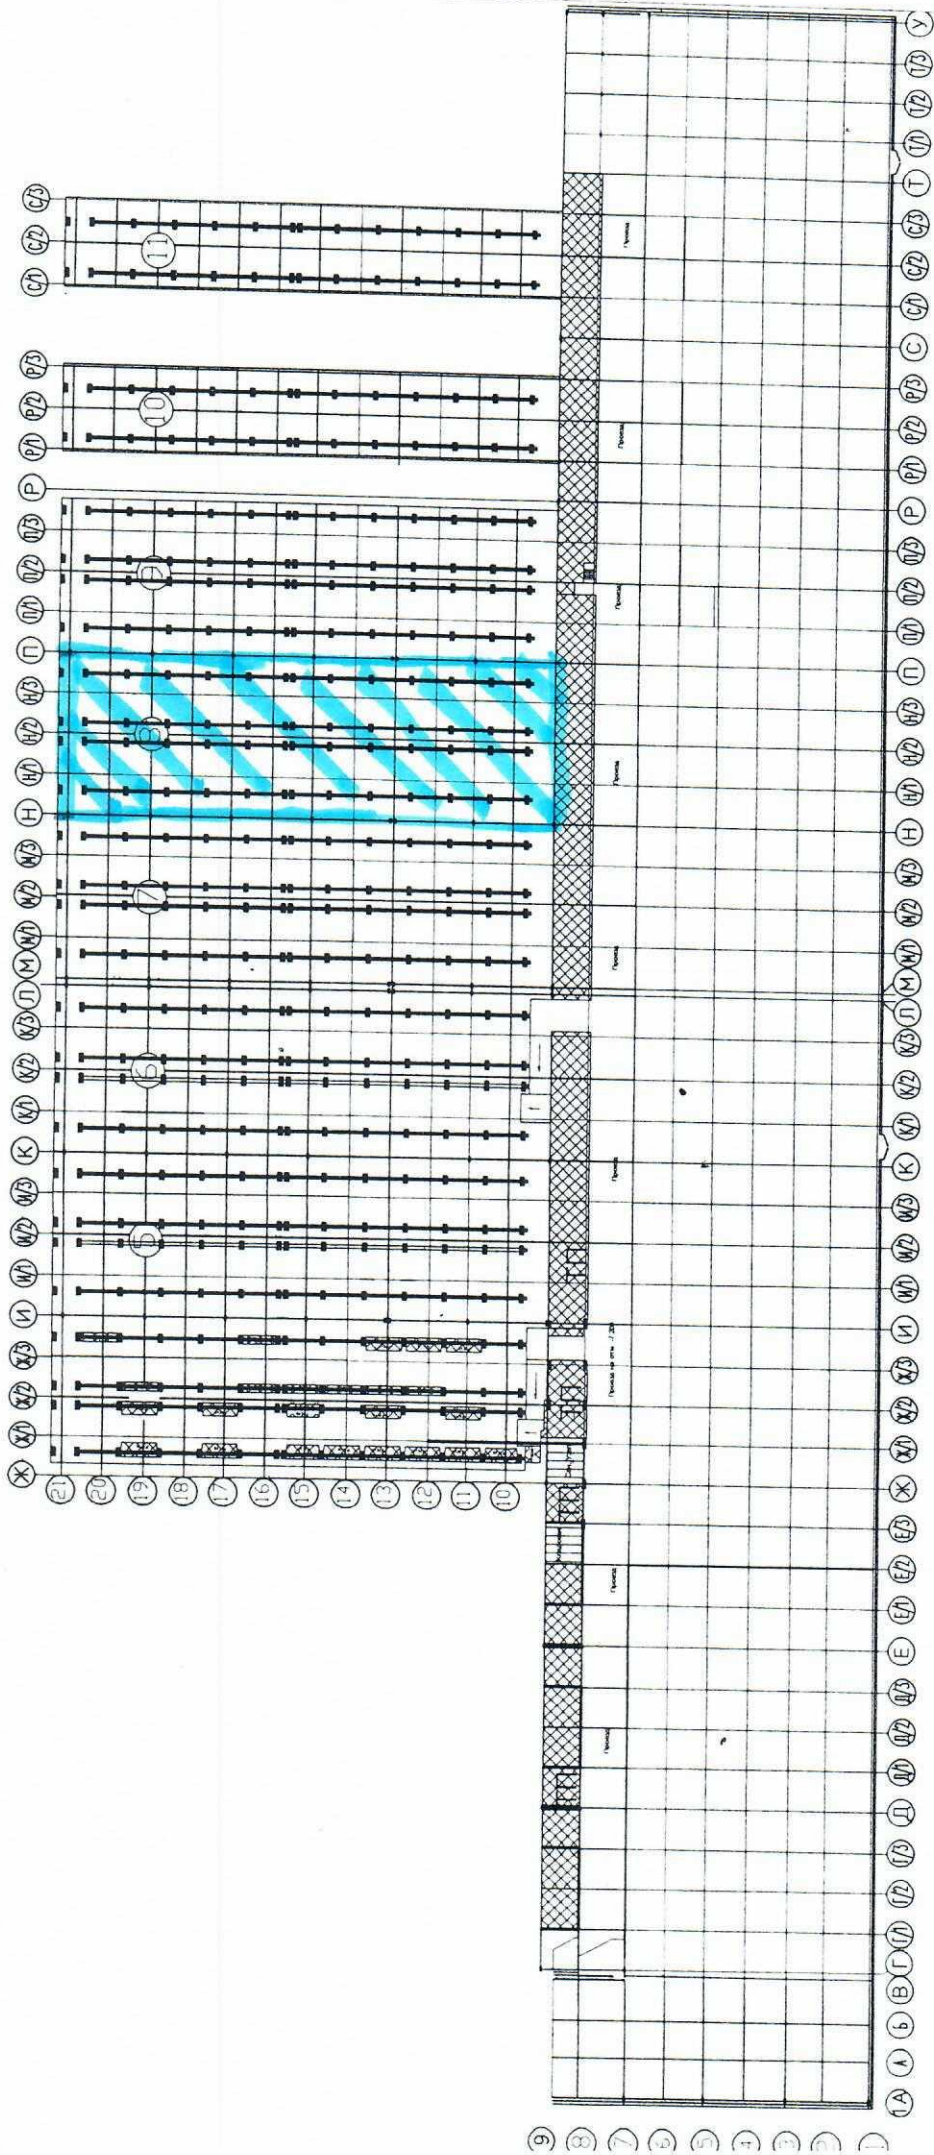

- шістьо проведення робіт!