

« \_\_\_\_\_ » \_\_\_\_\_ 20 \_\_\_\_\_ г.

ЗАКАЗЧИК:  
 Исключительные права ООО «РПРЗ»  
 «Ю» \_\_\_\_\_ 2022 г.

## Техническое задание № 18

На выполнение работ: по изменению конструкции лестницы площадки для обслуживания мостового крана рег. №246.06/П, инв. №7416, расположенной в осях П/1-П/3 по оси 30 в ЦГТ-25 в здании кузнечно-прессовый корпус литер БО, инв. №344, г. Ростов-на-Дону, ул. Менжинского, 2.

(наименование работы, объекта, инв. №, месторасположение объекта)

**Основание для выдачи задания:** увеличение технологического прохода

### Содержание работ:

1. Изменить конструкцию лестницы площадки для обслуживания мостового крана рег. №246.06/П, инв. №7416, в осях П/1-П/3 по оси 30 в ЦГТ-25.

2. В местах проведения сварочных работ восстановить лакокрасочное покрытие.

(содержание задания: указать подробно, что требуется выполнить, назначение, условия работы, если комплекс работ - технологический процесс, планировка или эскиз (при необходимости) и т.д.)

### Основные параметры и требования:

1. Лестницу подъема на площадку для обслуживания мостового крана рег. №246.06/П, инв. №7416 выполнить вертикально с защитным ограждением на высоте от 0,000 до высоты 12-й ступени.

2. На выполненные работы предоставить проектное решение в 2-х экземплярах на бумажном носителе. Согласовать с Заказчиком.

3. В случае необходимости проведения дополнительных работ (не указанных в настоящем ТЗ) Подрядчик обязан согласовать данный вид работ с Заказчиком, путем подписания дополнительного соглашения.

4. При проведении сварочных работ Подрядчик подтверждает качество сварочных работ проведением за свой счет визуально-измерительного контроля сварочных швов, выполненного сторонними аккредитованными сварочными лабораториями (наличие действующего аттестата аккредитации и соответствующей области аттестации обязательно) согласно РД 03-606-03 и ГОСТ 23118-2012 с оформлением «Акта визуально-измерительного контроля» «ВИК».


5. Подрядчик обязан вести: общий журнал работ, журнал сварочных работ.

6. Производство работ не должно влиять на технологический процесс работы цеха и движению персонала

(требования к выполнению работ, требования к установке/съемка/монтажа/демонтажа и т.п., требования к изготовлению и т.п.)


**К техническому заданию прилагается:** планировка, фото лестницы

(указать, что прилагается (планировка, эскиз и т.д.), указать количество листов)

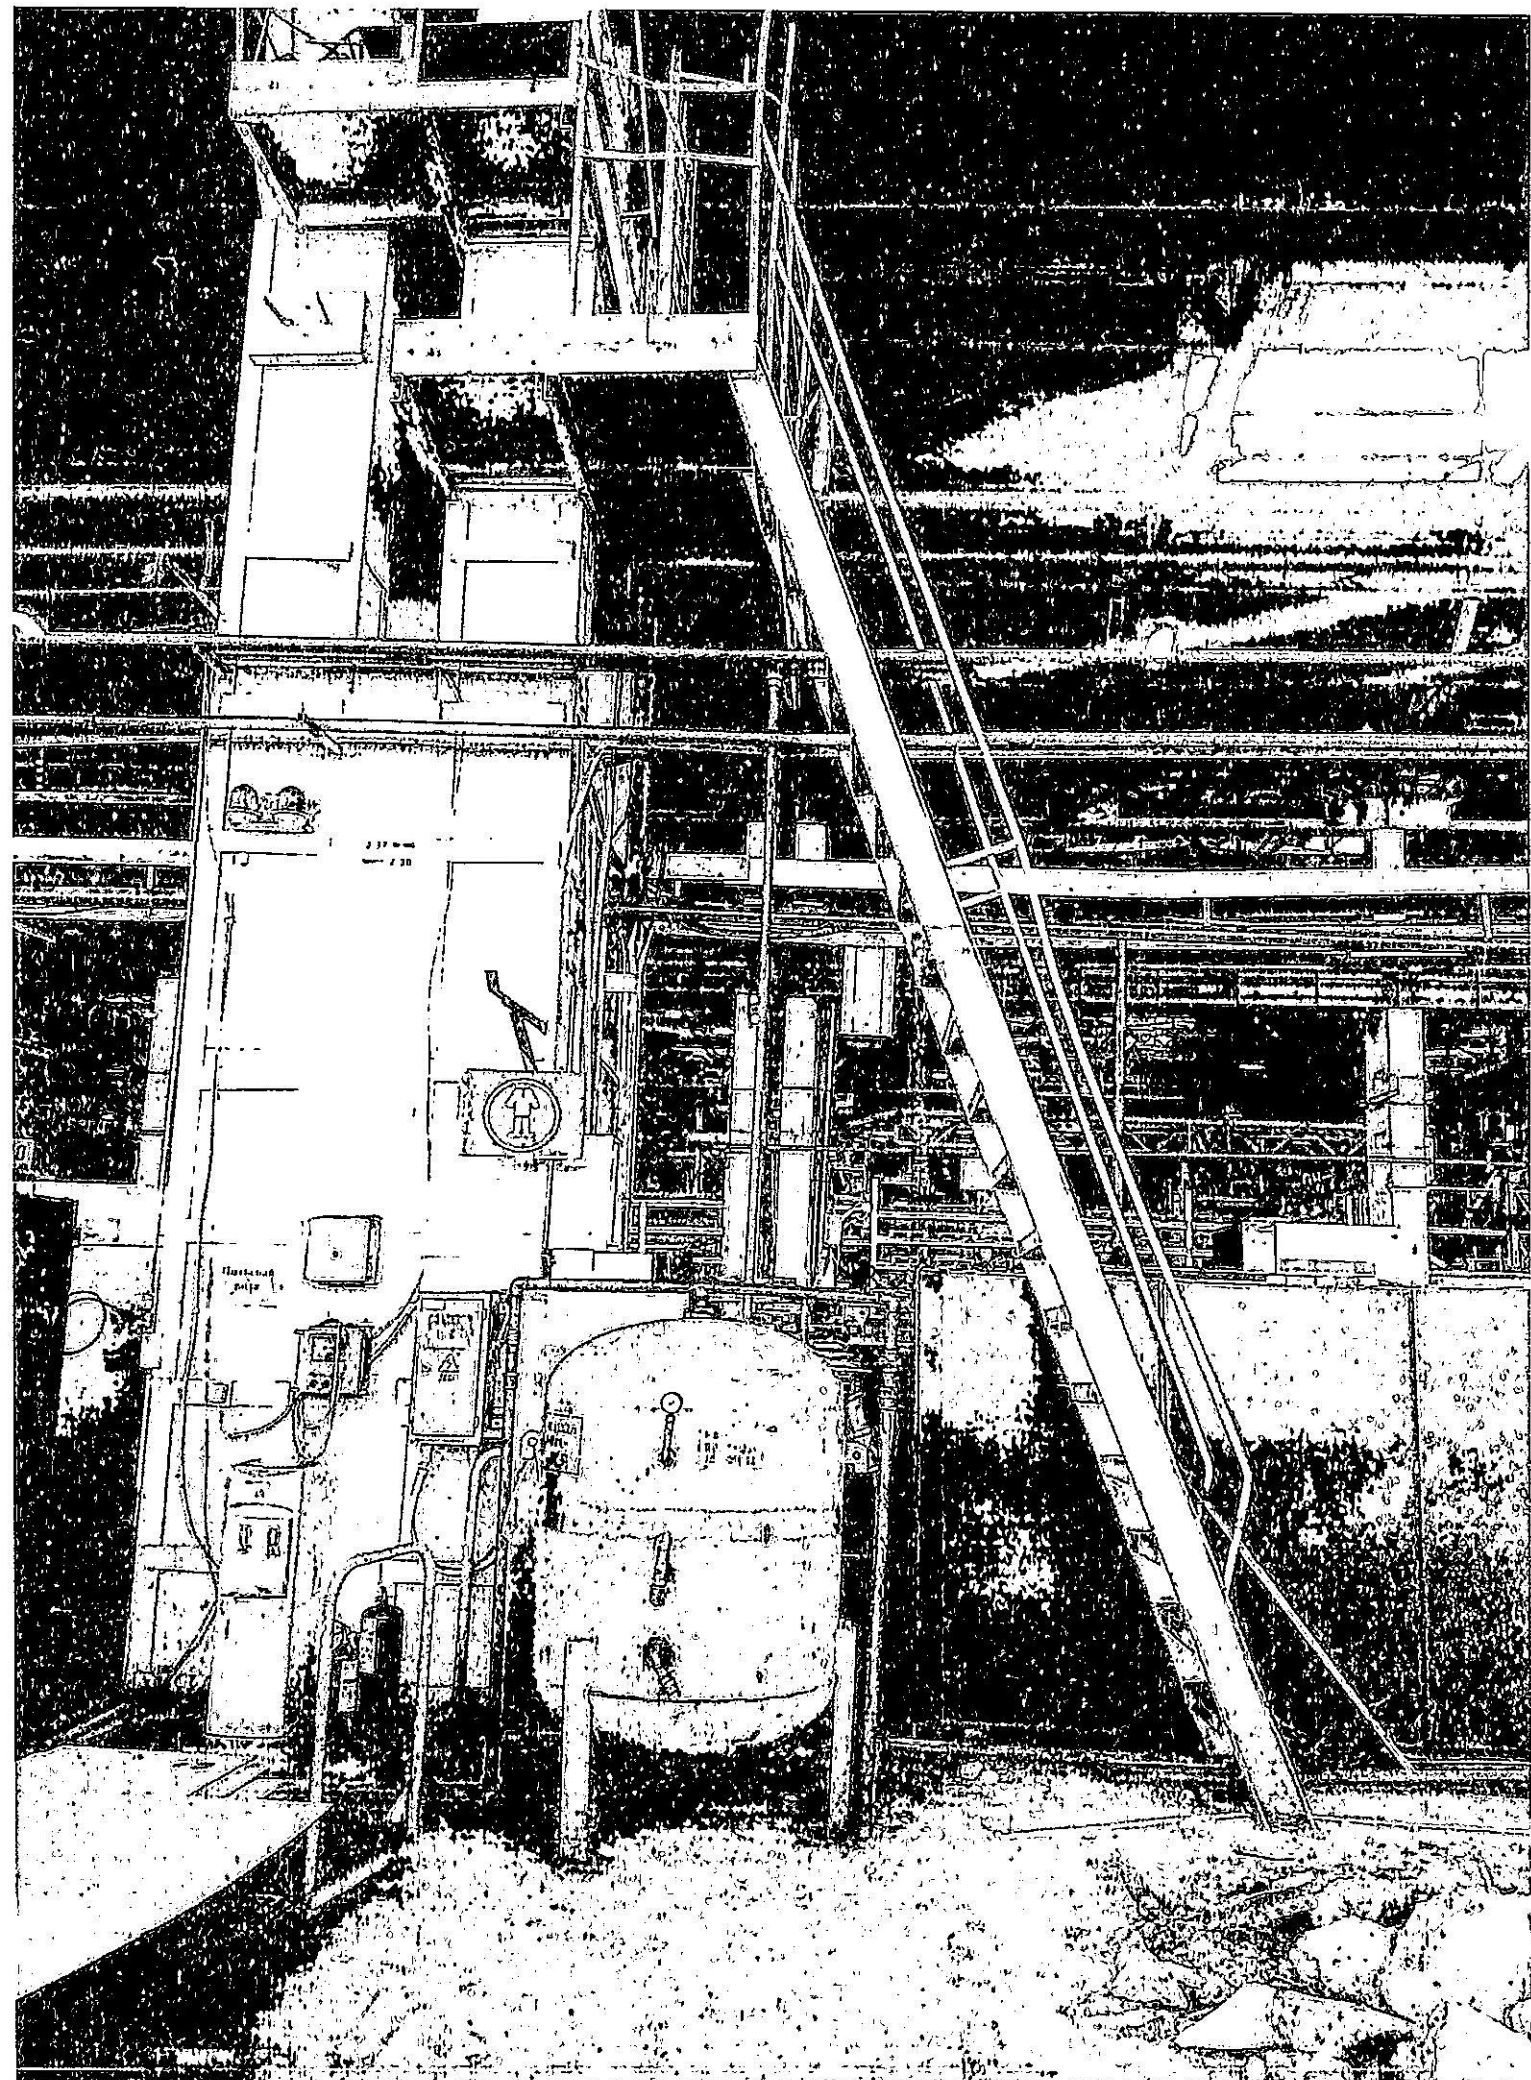

КУЗНЕЧНО-ПРЕССОВЫЙ КОРПУС литер БС

атомная физика

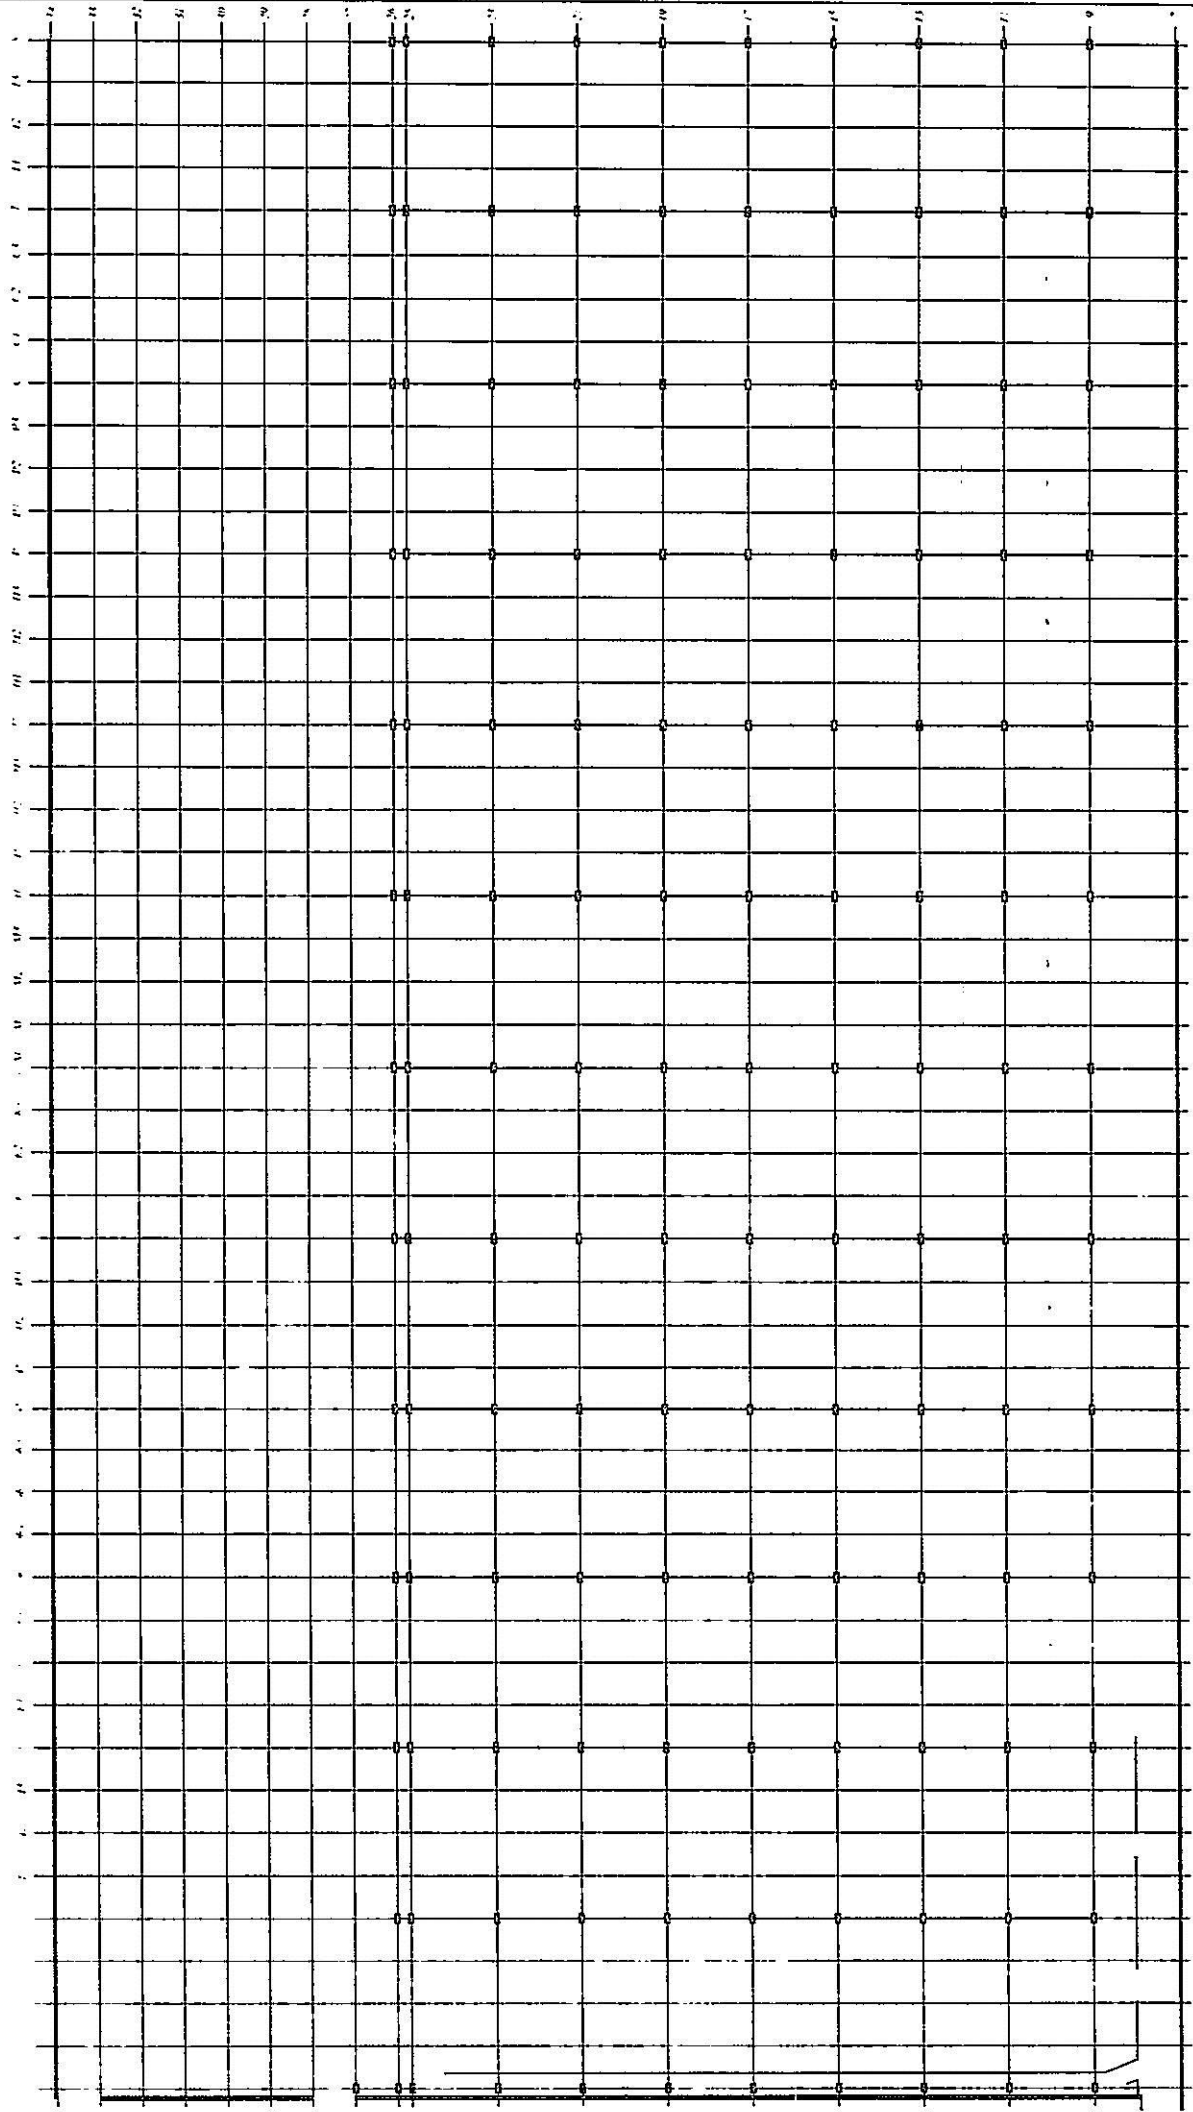

— месяц изготовления фидом

И. В. Сталин  
Государственный университет  
И. В. Сталина