

Приложение № _____ к Договору № _____
от « _____ » _____ 2026 г.

ПОДРЯДЧИК:

« _____ » _____ 2026г

ЗАКАЗЧИК:

Главный инженер ООО «РПРЗ»

С.В. Гуляев

« 09 » 07 2026г

Техническое задание №50/1006

Определение категорий помещений по взрывопожарной и пожарной опасности здания западных бытовок инв. 345 (АБК КПК литер «БО») по адресу г.Ростов-на-Дону ул. Менжинского, зд. 2Х.

1. Состав выполняемых работ:

- Определить категории помещений согласно СП 12.13130.2009.
- Изготовить таблички с указанием категорий взрывопожарной и пожарной опасности.
- Установить таблички на двери помещений.

2. Общие требования к выполнению работ:

- Провести обследование и собрать необходимые данные для категорирования объекта.
- Определить категории всех помещений АБК по взрывопожарной и пожарной опасности.
- Определить категорию здания АБК по взрывопожарной и пожарной опасности.
- Результаты представить в виде письменного отчета в 3 экземплярах, и в электронном виде.
- Таблички категорированности помещений по пожарной безопасности должны соответствовать ГОСТ 12.4.026-2015 «Система стандартов безопасности труда. Цвета сигнальные, знаки безопасности и разметка сигнальная. Назначение и правила применения. Общие технические требования и характеристики. Методы испытаний».


Приложение:

1 . Планировка объекта



Главный энергетик




Мосиенко Д.С.

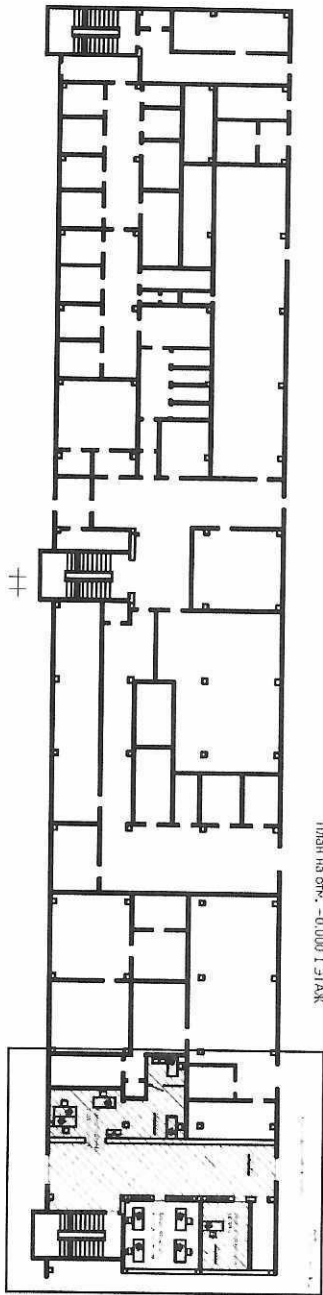


План на отр. -0.000 1 ЭТАЖ

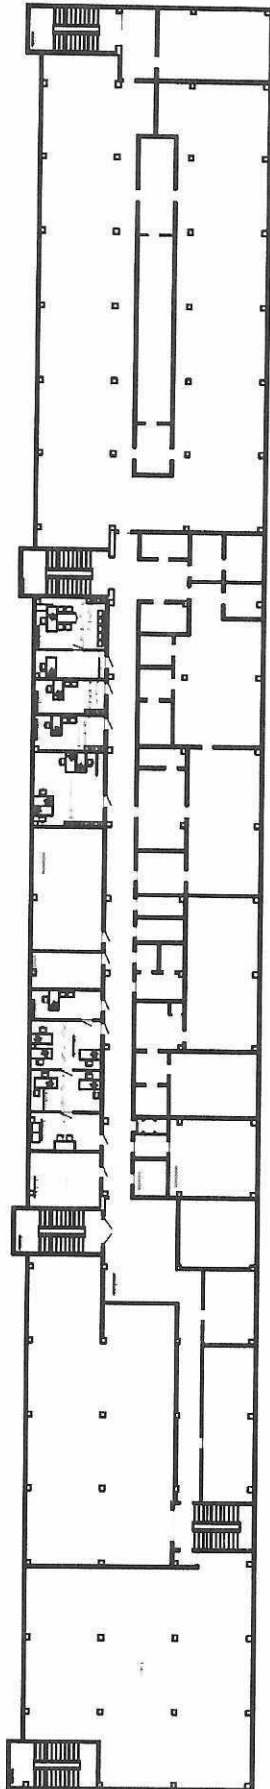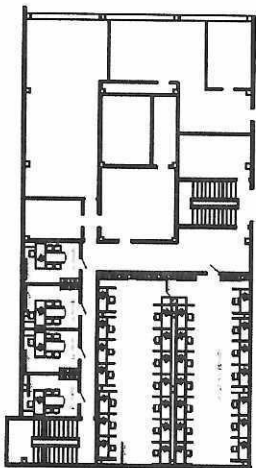

План на отр. -3.000 2 ЭТАЖ

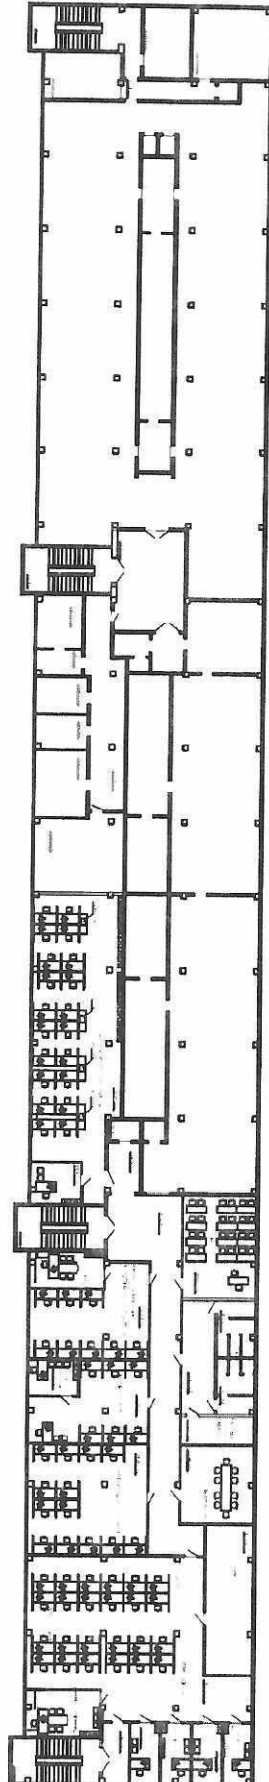

План на отр. +2.200 3 ЭТАЖ

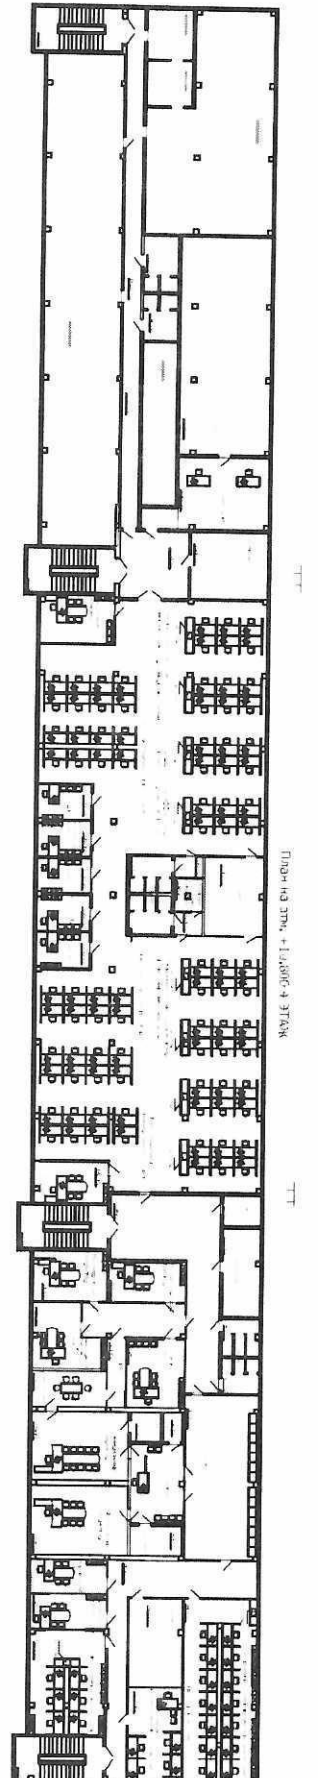

План на отр. +1.800 4 ЭТАЖ