


План на отм. 0.000



1-й этаж

АБК КПК (западные)

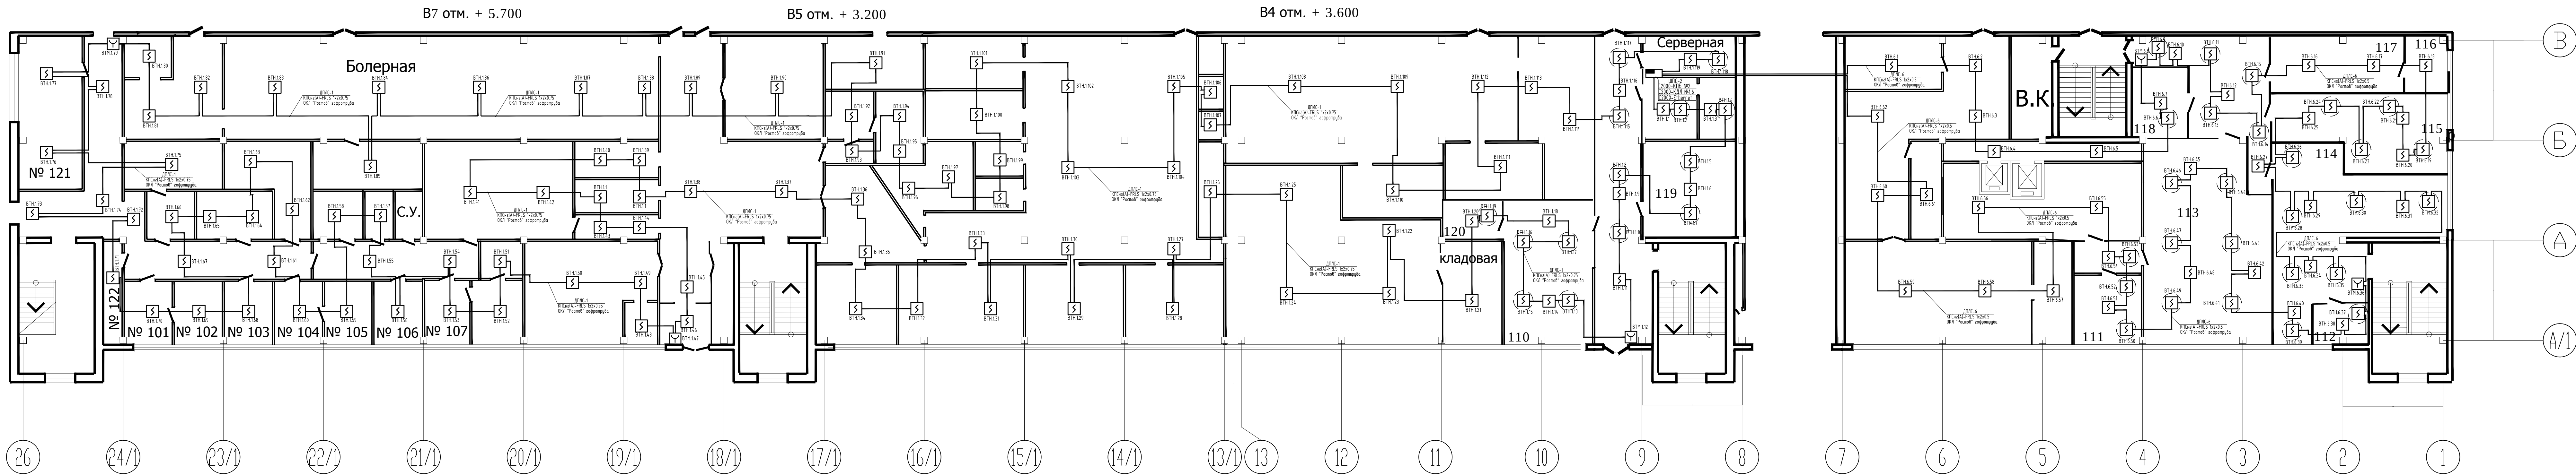

План на отм. -3.600

План на отм. -7.200

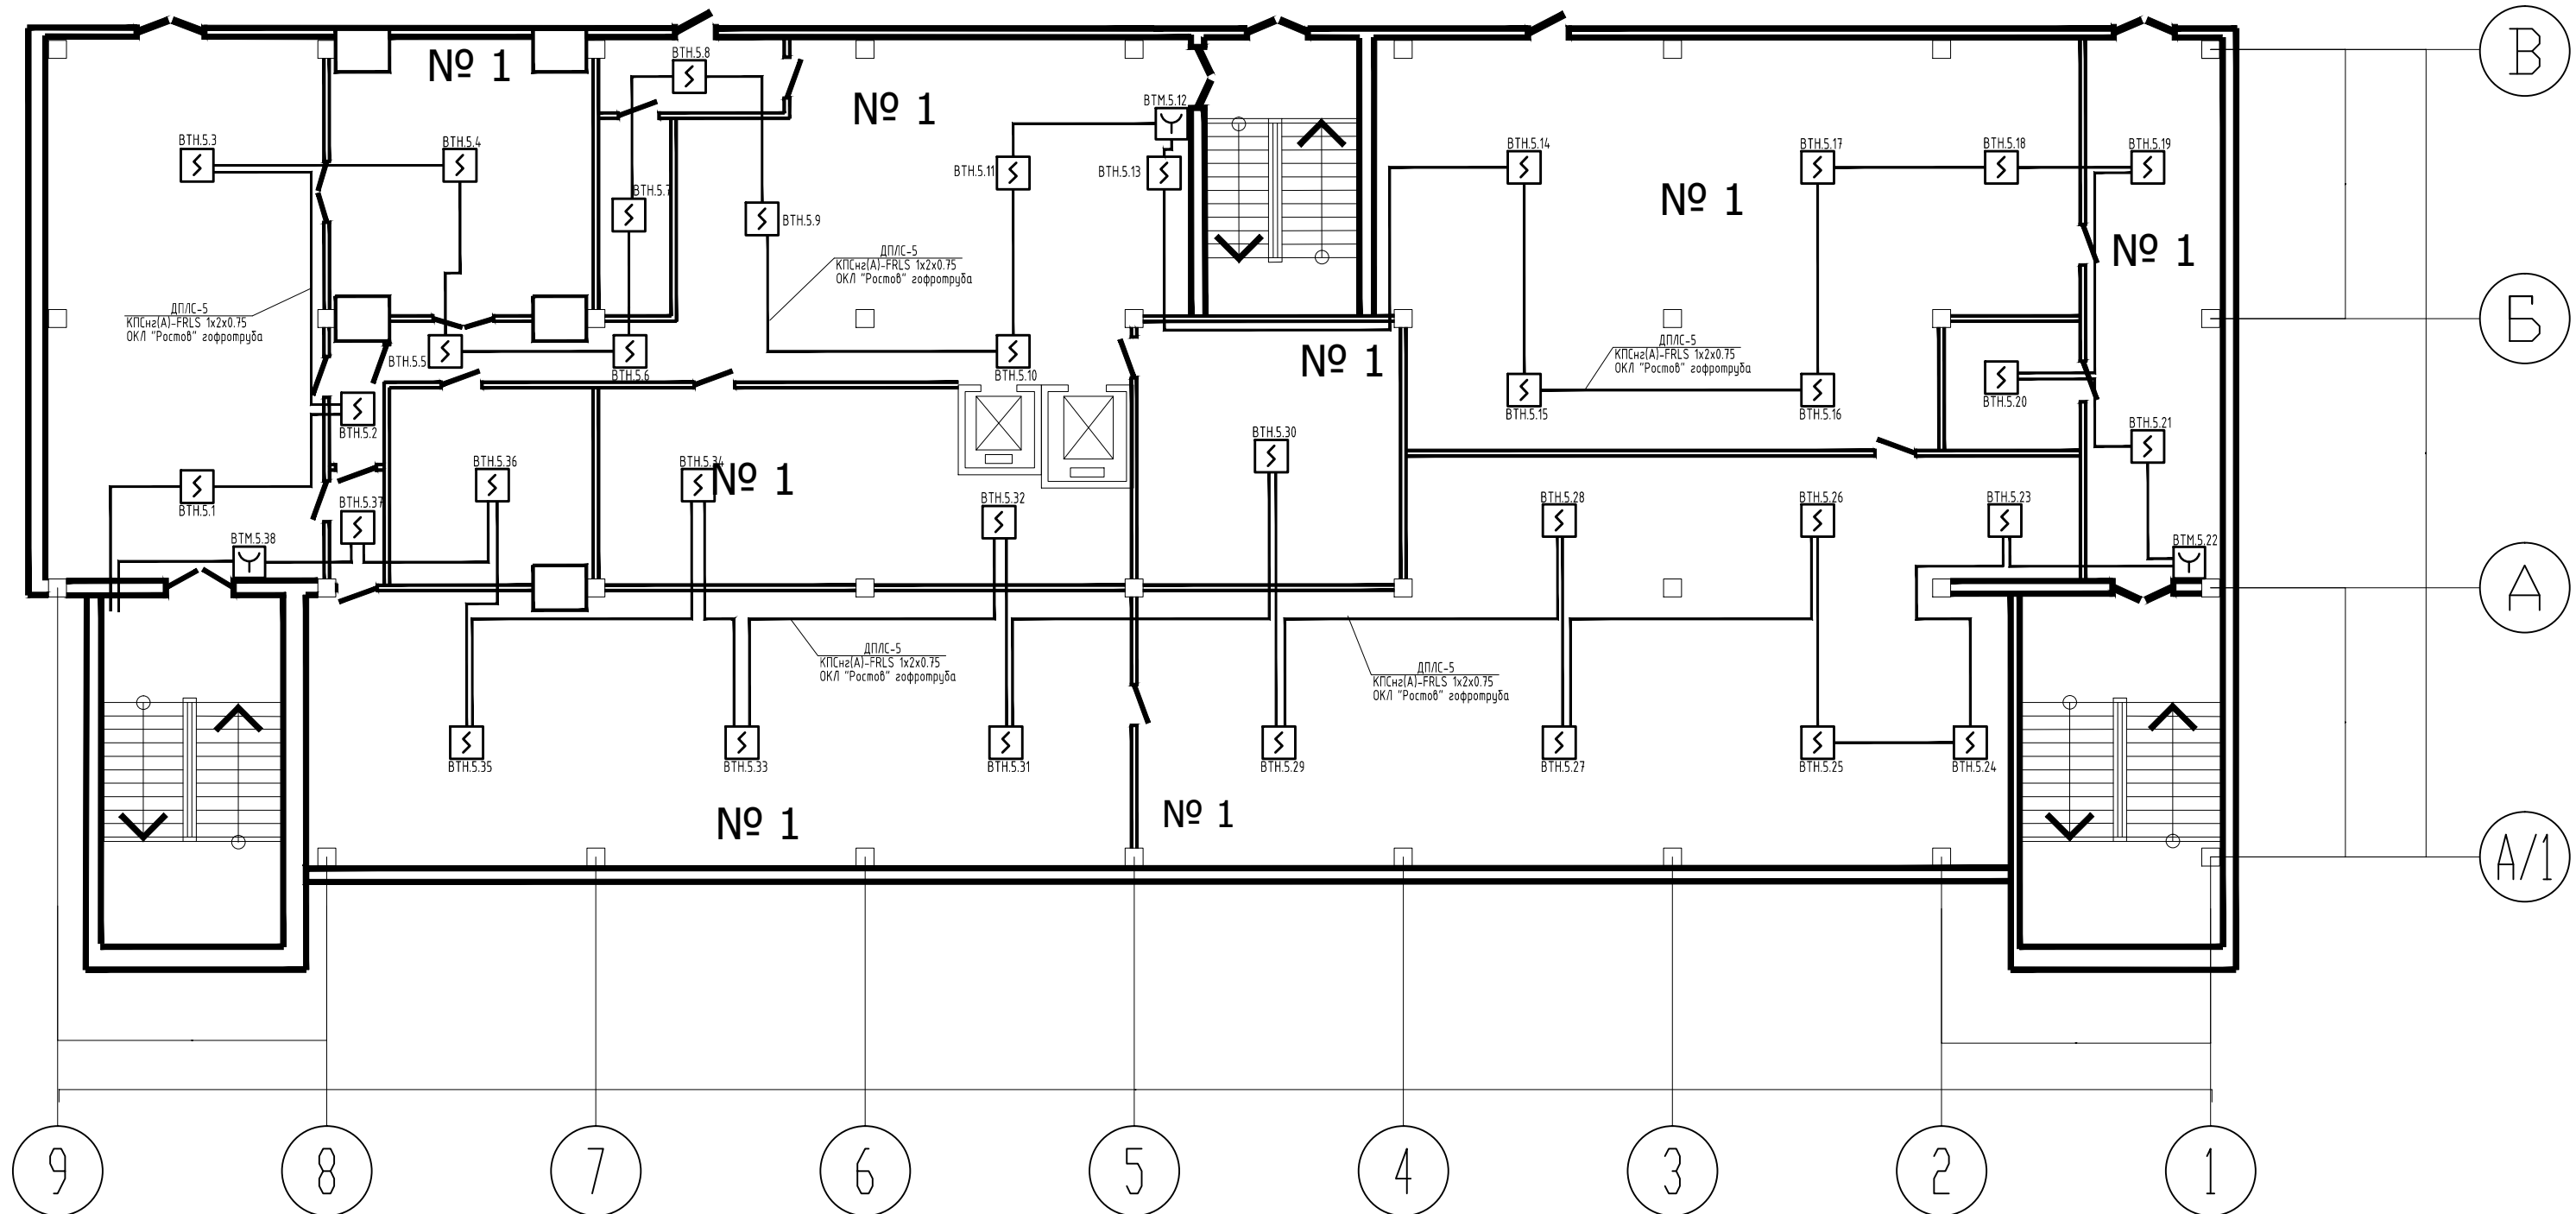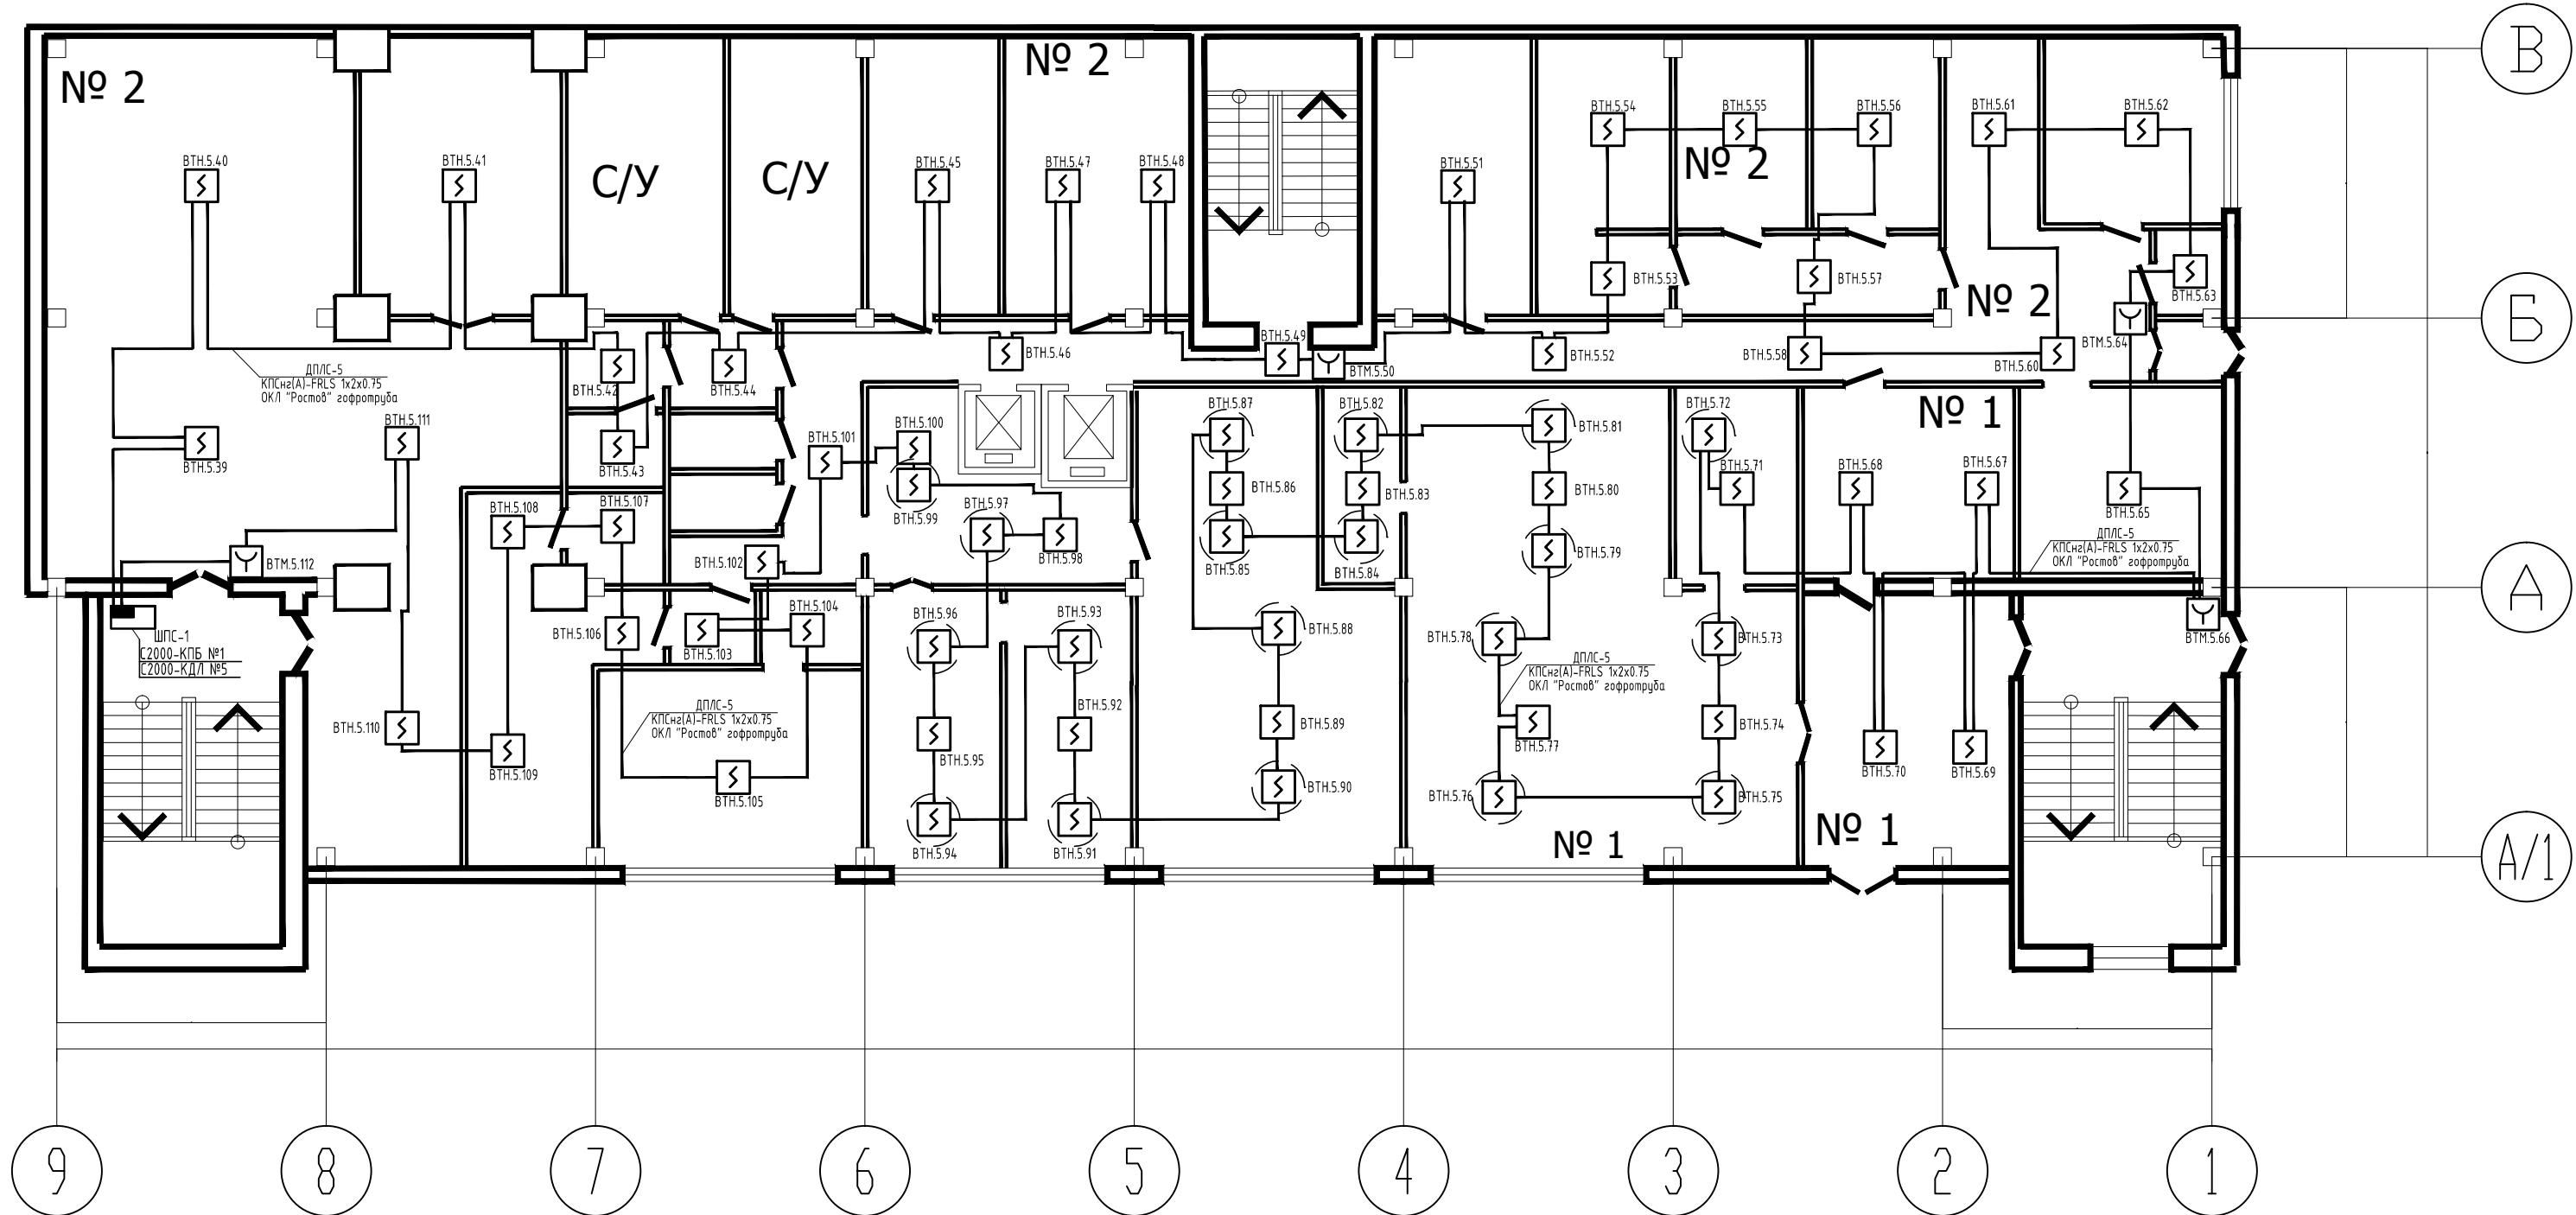

1. Прокладку кабеля через стены и другие конструкции осуществлять в гильзах из трубы металлической. Зазоры между кабелем и гильзой в местах прохода должны быть заделаны составом из несгораемых материалов.
2. Шлейфы пожарной сигнализации прокладывать по строительным конструкциям открыто в кабельканале, применяя негорючий сертифицированный крепеж с учетом действующих норм к прокладке кабельных линий и инструкций по монтажу ОКИ "Ростов" №1, ООО "Росси".
3. Расположение ручных пожарных извещателей показано условно. Установку пожарных извещателей выполнять согласно СП 5.131.30.2009. Извещатели пожарные ручные крепятся к обвязкам колонн из подвесов на высоте 1,5±0,1 метра от уровня земли или пола до органа управления (рычага или кнопки). Извещатели пожарные дымовые следует располагать на расстоянии не более 4,5 м от стен и на расстоянии не более 9 м между извещателями.
4. Контроллеры двухпроводной линии С2000-КДЛ устанавливаются поэтажно на лестничных клетках здания в металлических шкафах запираемых на замок.
5. Шлейфы пожарной сигнализации в помещениях проложить кабелем марки КПСн(А)-FRLS.
6. Освещенность в месте установки ручного пожарного извещателя быть не менее нормативной для данного типа помещений.
7. Подключение пожарных извещателей, шлейфов пожарных извещателей к приборам, самих приборов осуществлять в строгом соответствии со схемой подключения, приведенной в инструкции по их монтажу.
8. Прокладку кабеля через электрошитовые осуществить в металлорукаве.

868/18-ПС					
Помещения АБК КПК ООО "РПРЗ" по адресу: г. Ростов-на-Дону, ул. Менинского, 2					
Изм.	Кол. уч.	Лист	№ док.	Подп.	Дата
Автоматическая установка пожарной сигнализации и система оповещения людей при пожаре			Стандия	Лист	Листов
План расстановки оборудования АПС на отм. 0.000, -3.600, -7.200			Р	4	7
ГИП Луфаносов			ИП Луфаносов В.В.		
Инженер Луфаносов			www.firebug.ru (863)256-60-56		