



План на отм. 0.000 1-й этаж

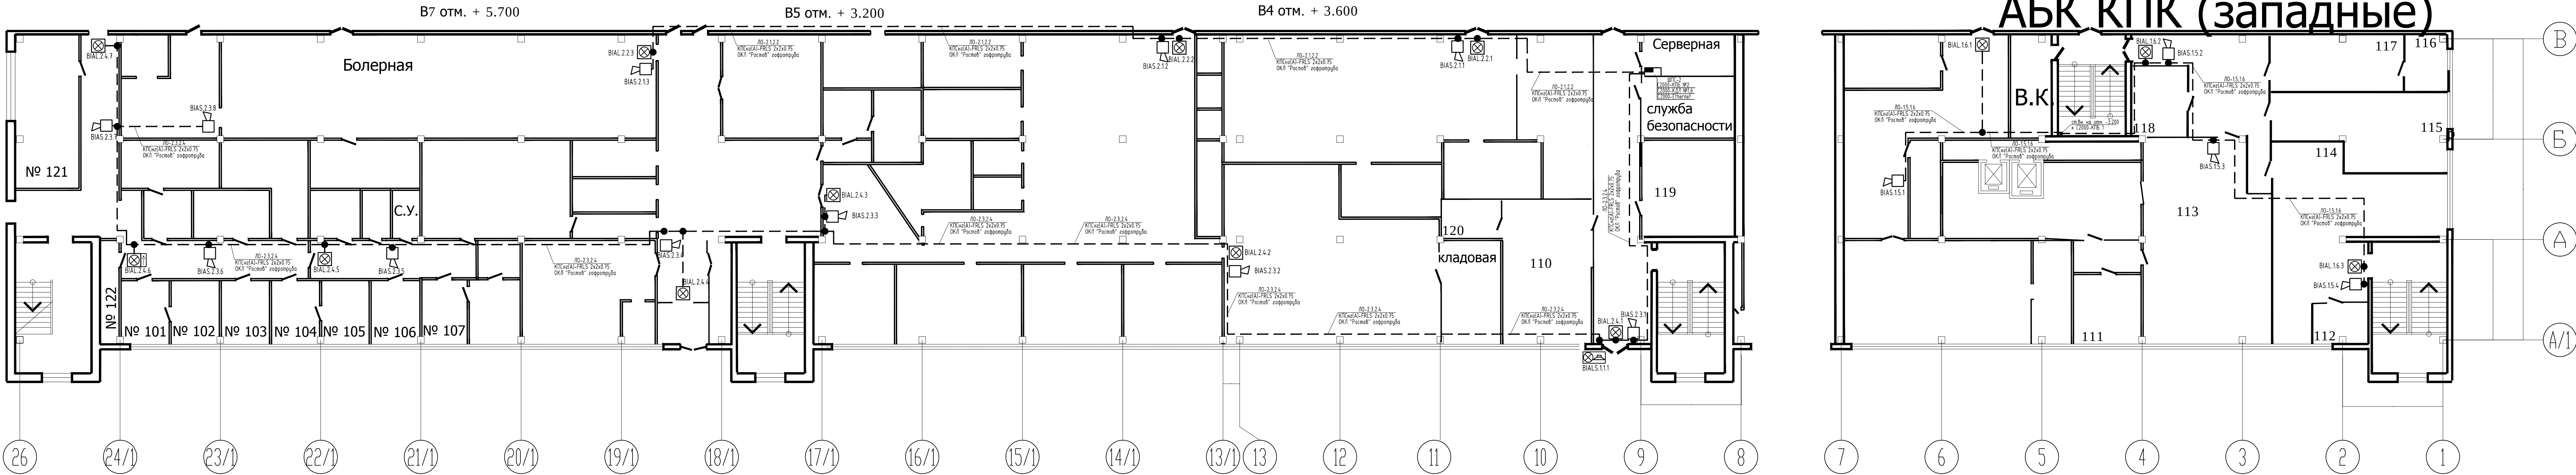

План на отм. -3.600 План на отм. -7.200

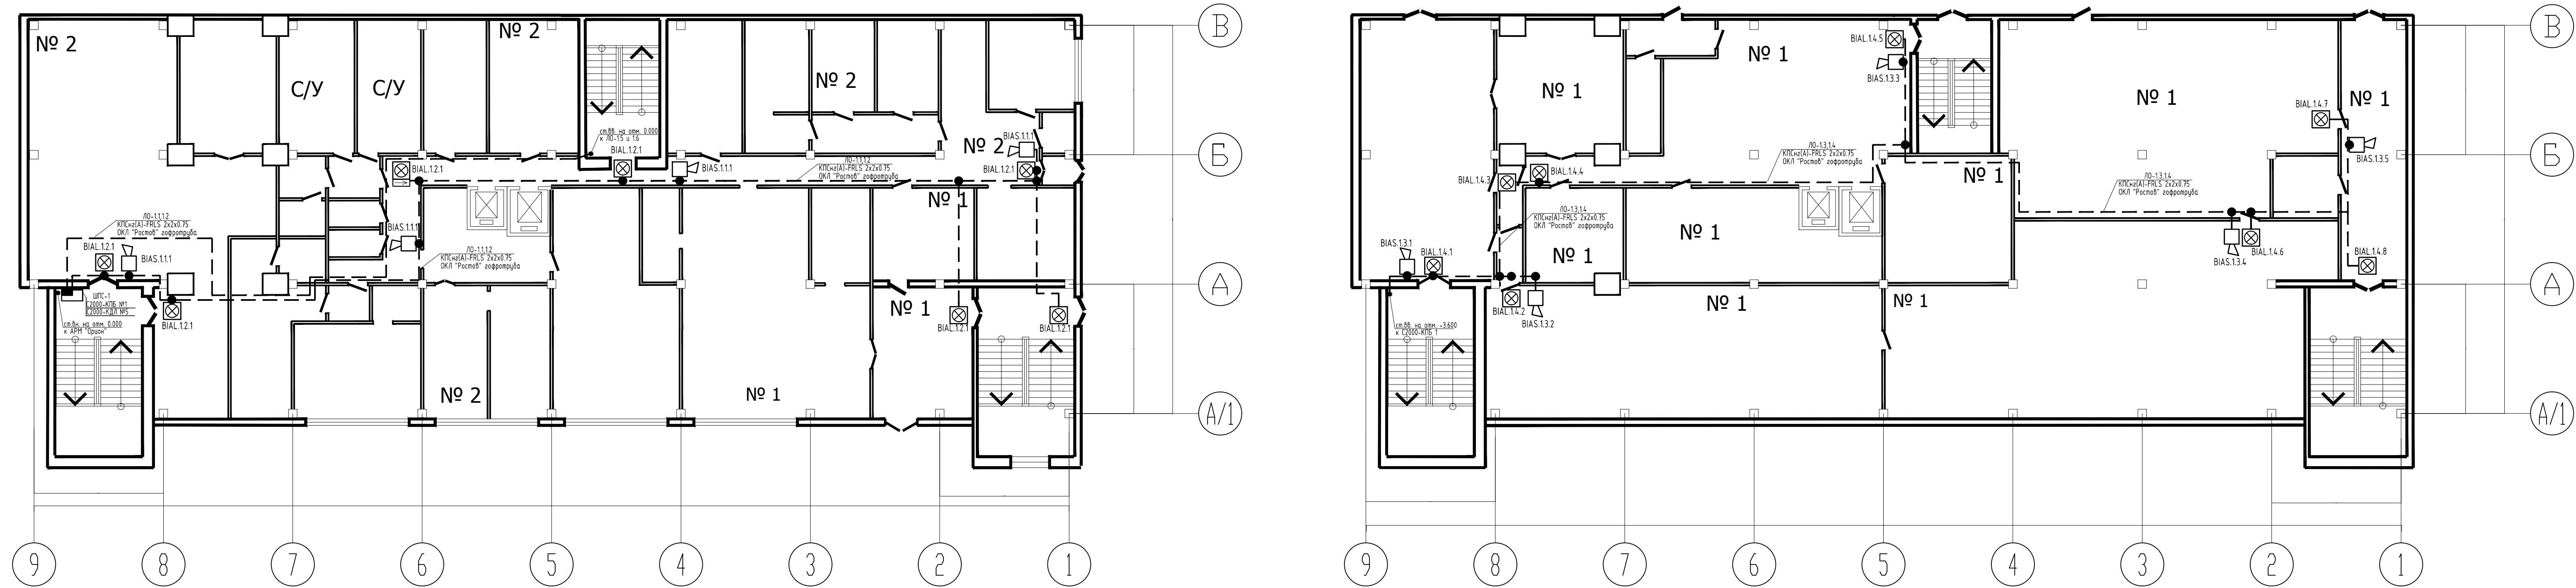

1. Прокладку кабеля через стены и другие конструкции осуществлять в гильзах из трубы металлической Зазоры между кабелем и гильзой в местах прохода должны быть заделаны составом из несгораемых материалов.
2. Шлейфы светового и звукового оповещения прокладывать по строительным конструкциям открыто, в кабельканале, применяя негорючий сертифицированный крепеж с учетом действующих норм к прокладке кабельных линий и инструкций по монтажу ОКП "Ростов" №1 ООД "Росси".
3. Расположение световых пожарных оповещателей выполнять согласно требованиям СП 3.131.30.2009. Оповещатели пожарные звуковые должны располагаться таким образом, чтобы их верхняя часть была на расстоянии не менее 2,0м от уровня пола, но расстояние от потолка до верхней части оповещателя должно быть не менее 0,15 метра.
4. Контрольно-пусковой блок С2000-КТБ, управляющий световыми и звуковыми пожарными оповещателями, устанавливается познжно в металлическом шкафу, запираемом на замок, на удобной высоте.
5. Шлейфы светового и звукового оповещения о пожаре в помещениях проложить кабелем марки КПСне(А)-FRLS.
6. Подключение пожарных световых и звуковых оповещателей, шлейфов пожарных оповещателей к приборам, самих приборов осуществлять в строгим соответствии со схемой подключения, приведенной в инструкции по их монтажу.
7. Прокладку кабеля через электрошитовые осуществить в металлорукаве.

				868/18-ПС			
				Помещения АБК КПК ООД "РПРЗ" по адресу: г. Ростов-на-Дону, ул. Менжинского, 2			
Изм.				Автоматическая установка пожарной сигнализации и система оповещения людей при пожаре			
Инженер				План расстановки оборудования			
Лутаносов				ИП Лутаносов В.В.			
Лутаносов				СОУЗ на отм. 0.000, -3.600, -7.200			
				www.firebura.ru (863)256-60-56			