




План на отм. 10.800 4-й этаж

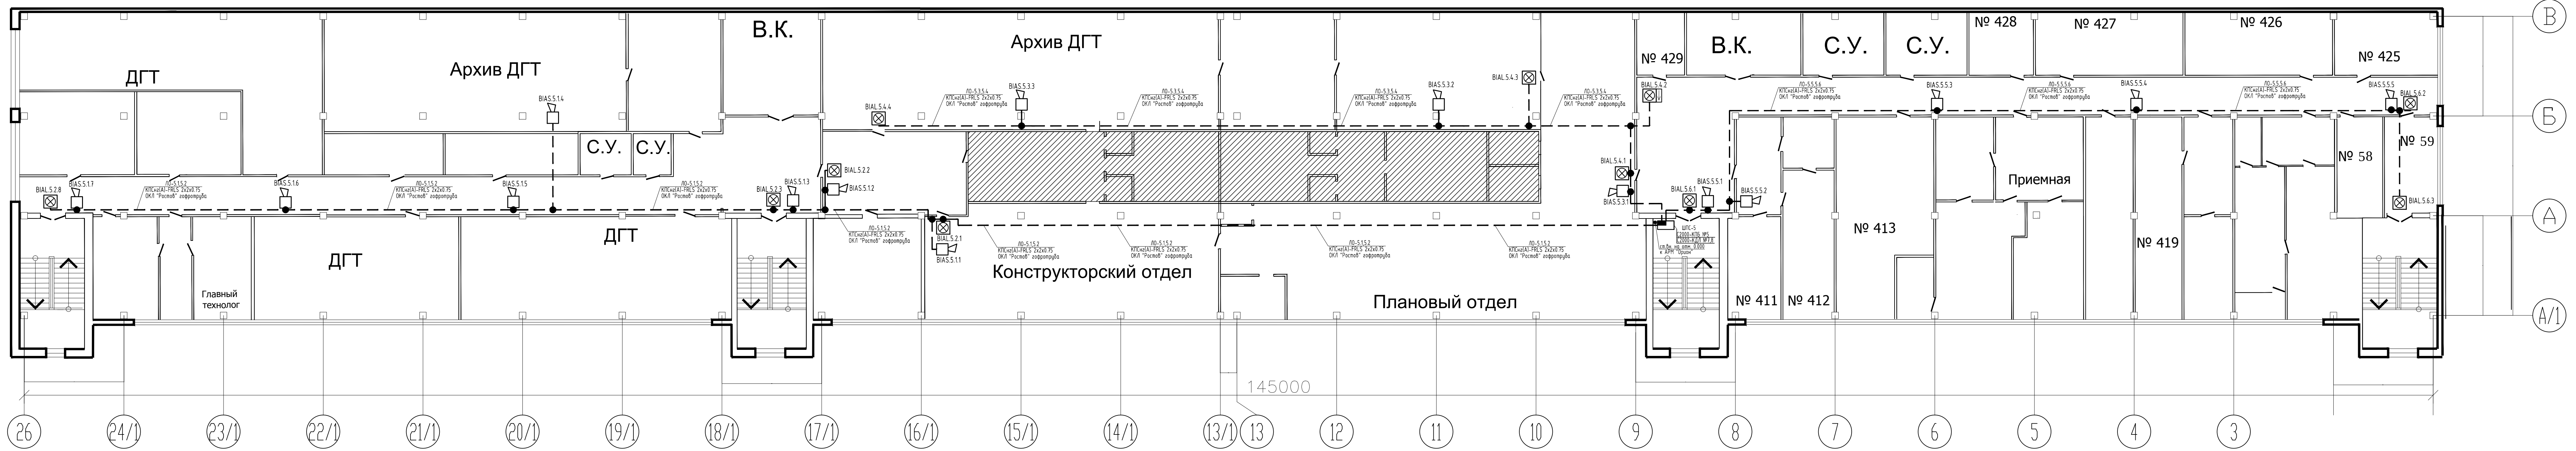

План на отм. 7.200 3-й этаж

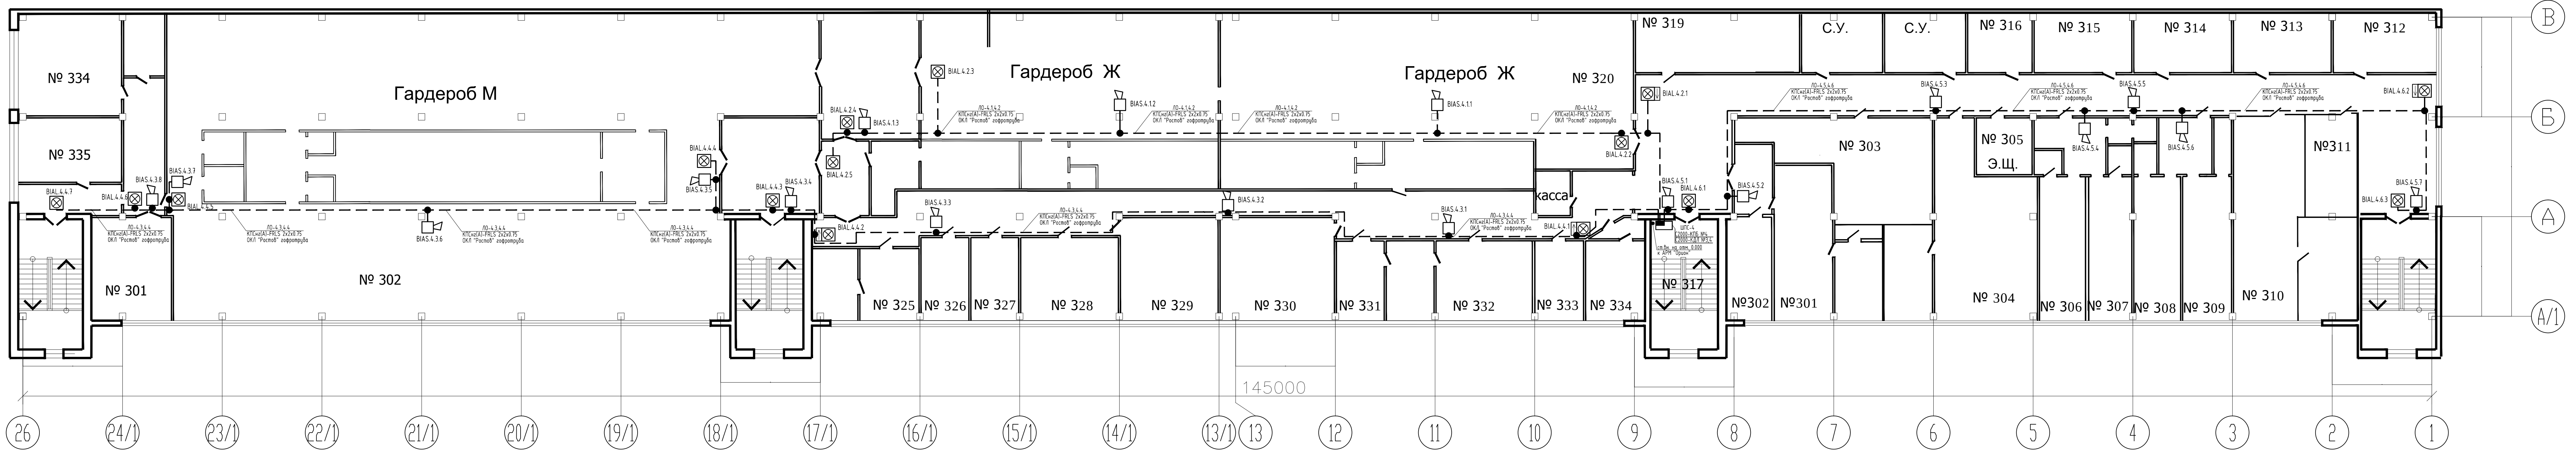

План на отм. 3.600 2-й этаж

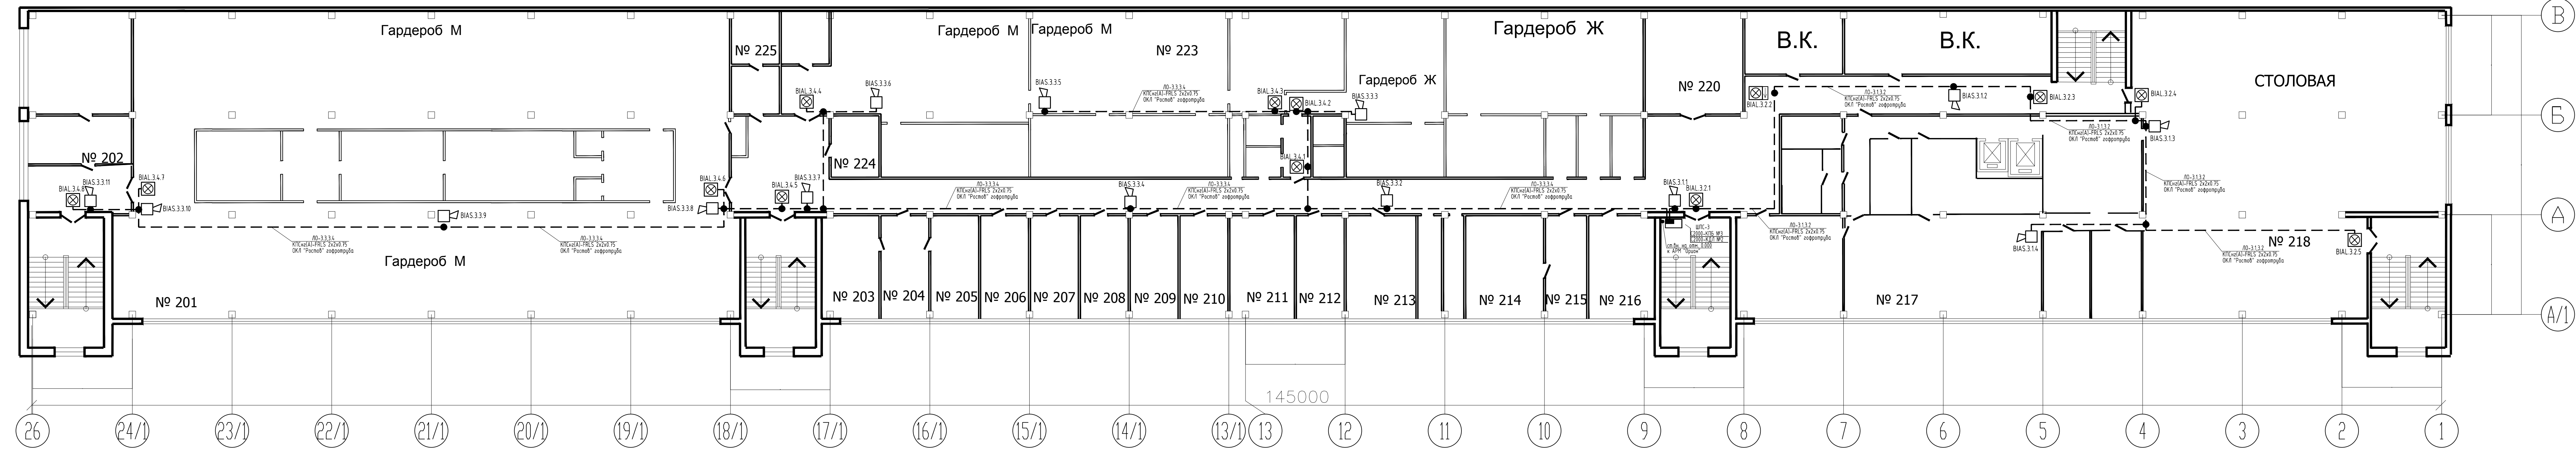

1. Прокладку кабеля через стены и другие конструкции осуществлять в гильзах из трубы металлической. Зазоры между кабелем и гильзой в местах прохода должны быть заделаны составом из негорючих материалов.
2. Шлейфы светового и звукового оповещения прокладывать по строительным конструкциям открыто, в кабельканалах, применяя негорючий сертифицированный крепеж с учетом действующих норм к прокладке кабелей лентой и инструкций по монтажу ОКП "Ростов" №1 ООО "Росси".
3. Расположение световых пожарных оповещателей выполнить согласно требованиям СП 3.131.30.2009. Оповещатели пожарные звуковые должны располагаться таким образом, чтобы их верхняя часть была на расстоянии не менее 2,0м от уровня пола, но расстояние от потолка до верхней части оповещателя должно быть не менее 0,15 метра

4. Контрольно-пусковой блок С2000-КТБ, управляющий световыми и звуковыми пожарными оповещателями, устанавливается permanently в металлическом шкафу, запираемом на замок, на удобной высоте.
5. Шлейфы светового и звукового оповещения о пожаре в помещениях проложить кабелем марки КПСн(А)-FRLS.
6. Подключение пожарных световых и звуковых оповещателей, шлейфов пожарных оповещателей к приборам, самим приборам осуществлять в строгом соответствии со схемой подключения, приведенной в инструкции по их монтажу.
7. Прокладку кабеля через электрошлюзы осуществлять в металлорукаве.

		868/18—ПС			
		Попечения АБК КТК 000 "РПЗ" по адресу: г. Ростов-на-Дону, ул. Ленинская, 2			
		Автоматическая установка пожарной сигнализации и система оповещения людей при пожаре		Сводка	Лист
		План расстановки оборудования СОУЗ на отм. +3.600, +7.200, +10.800		Р	7
		ИП Лупанов В.В.		www.fregat.ru 863256-60-56	
		Инженер Лупанов		Формат А0	